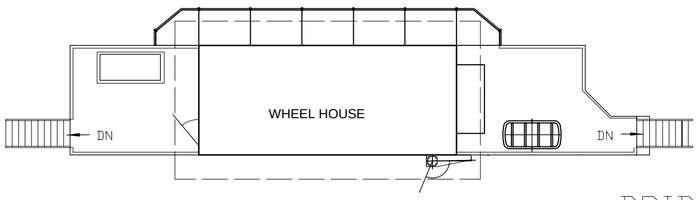

BRIDGE DECK

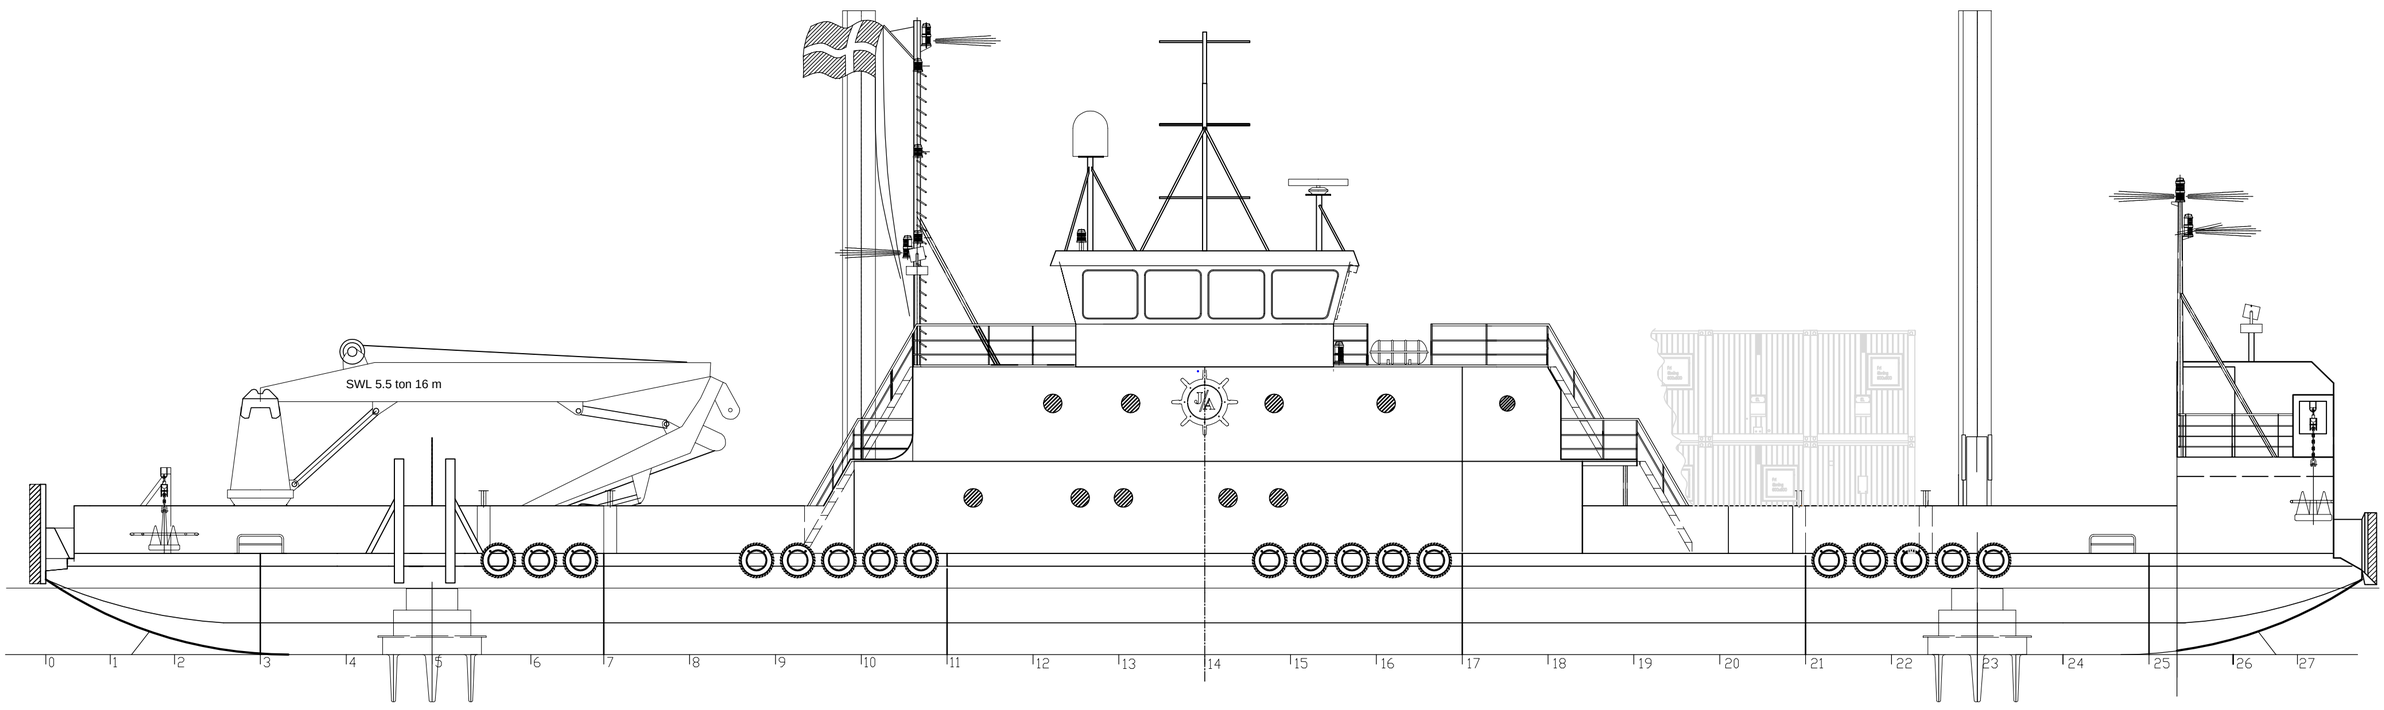

PROFILE

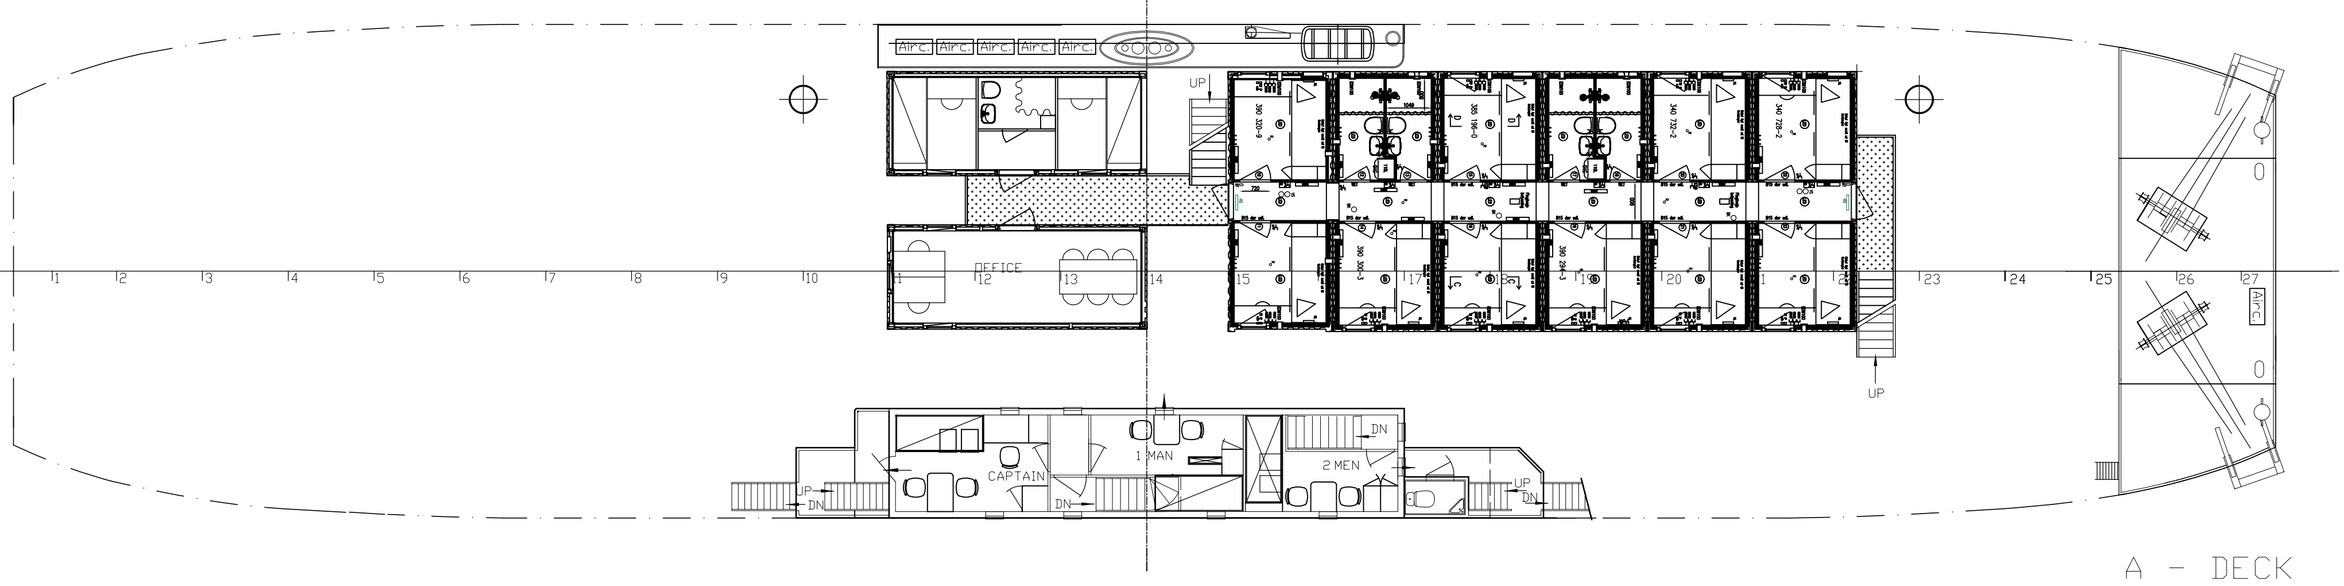

A - DECK

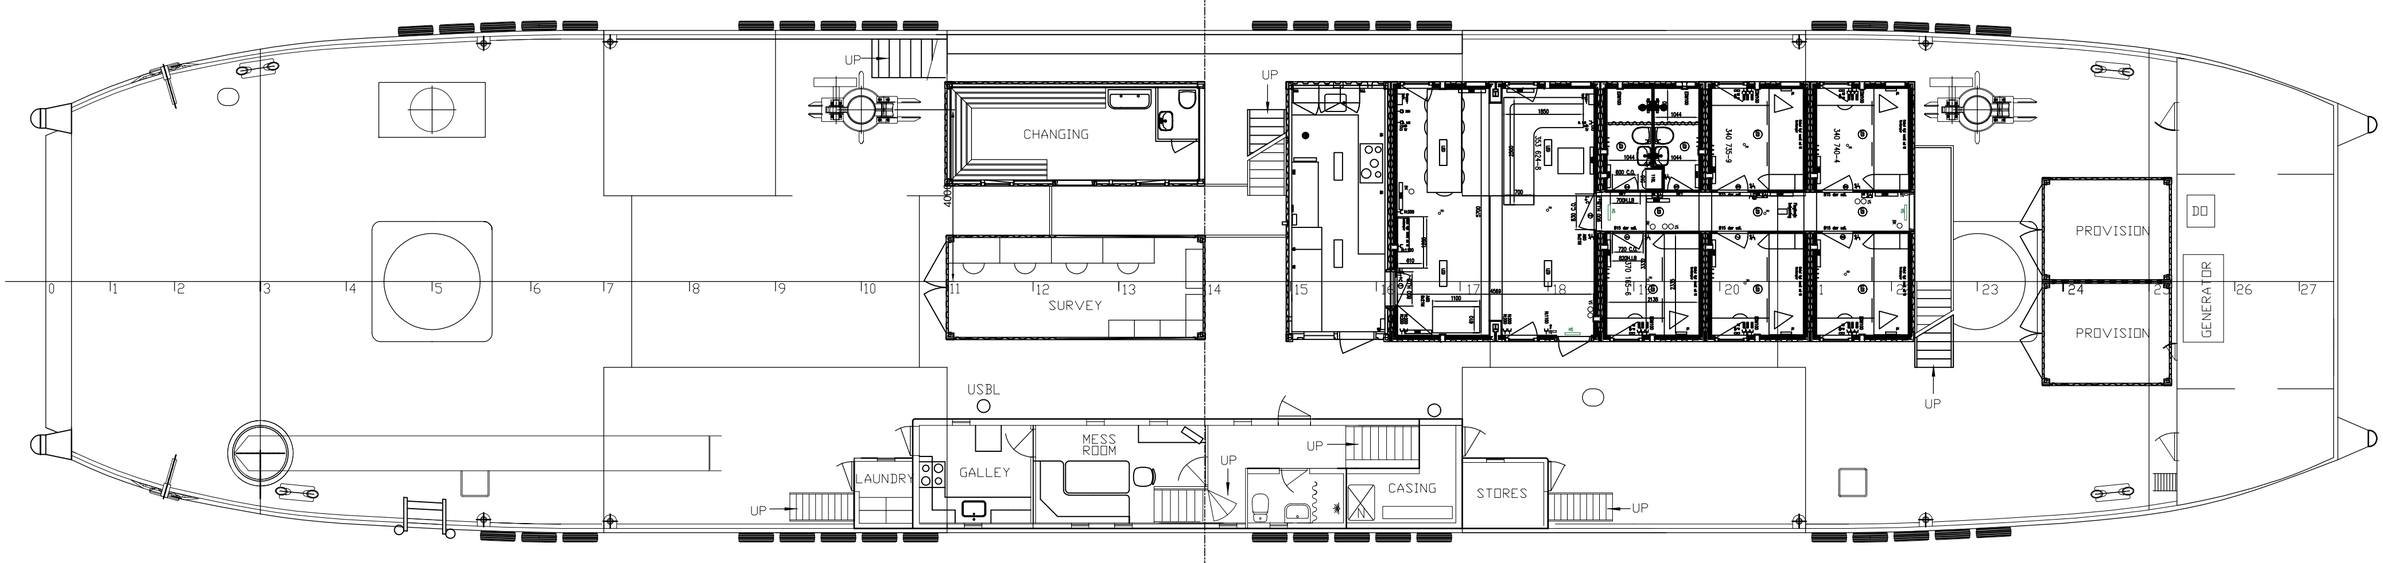

MAIN DECK

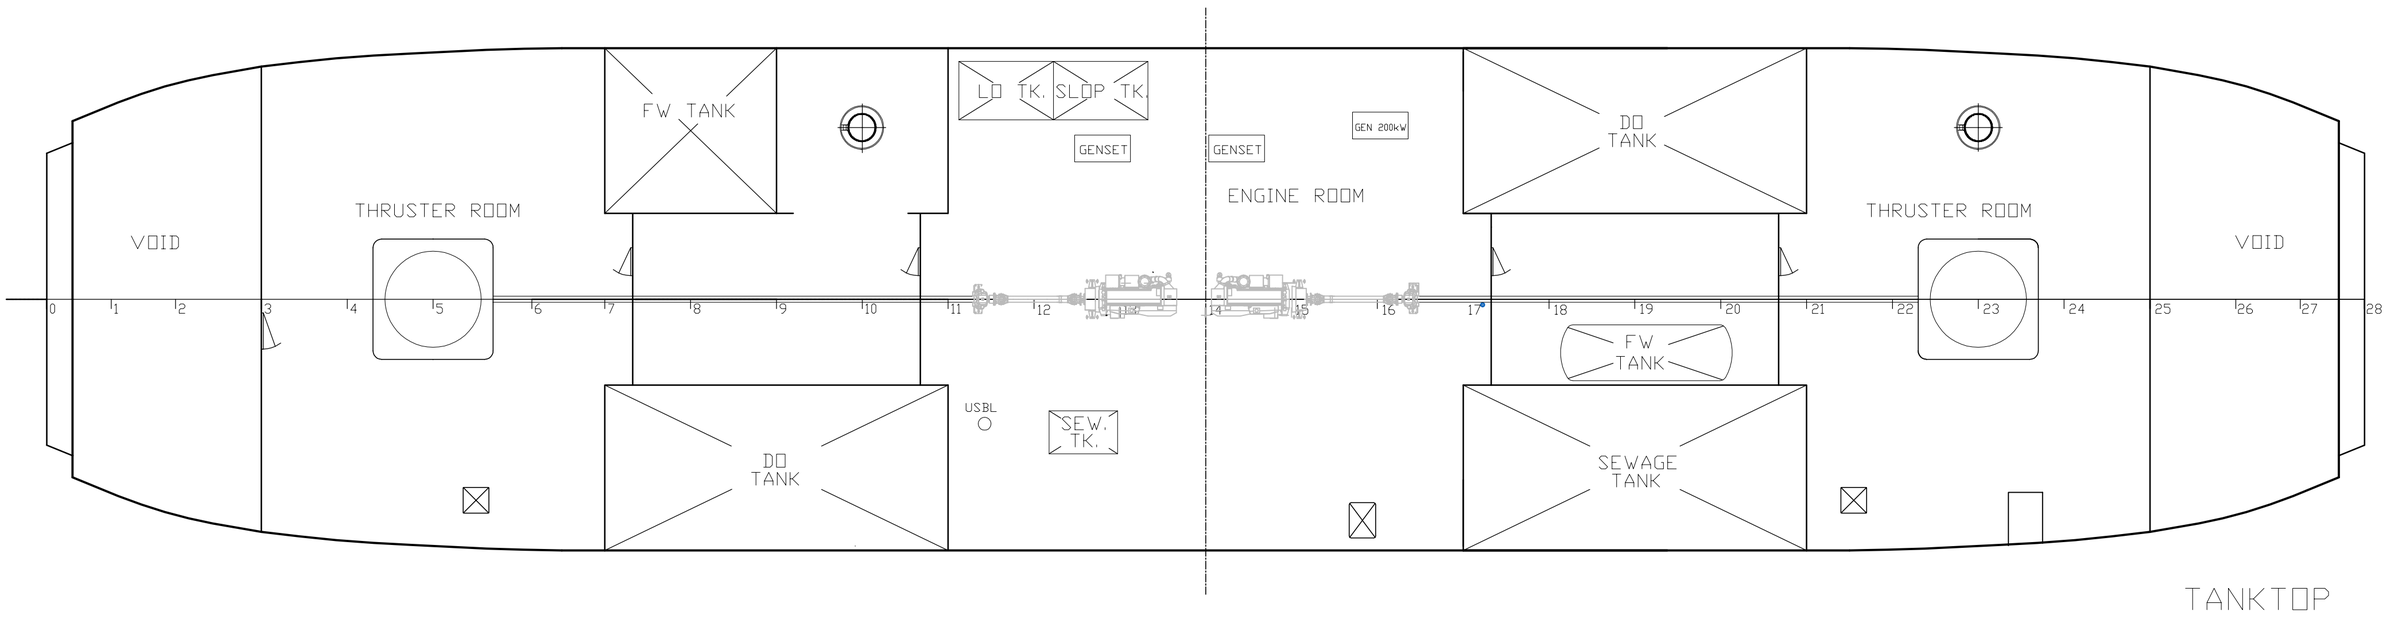

TANKTOP

HOVEDDIMENSIONER:

LÆNGDE OVER ALT:	53,96 M.
LÆNGDE I VANDLINIEN:	53,05 M.
BREDDE MOULDED:	11,70 M.
DYBDE MOULDED:	2,40 M.
DYBGANG U.K. KØL	1,57 M.
DYBGANG U.K. PROPELLER:	2,67 M.

CONSULTING NAVAL ARCHITECTS
JENS KRISTENSEN
Jagtvej 8
DK-5960 Marstal
Pho.: +45 6253 3720
Fax: +45 6253 3721

Drawn:	AV
Date:	24.01.2019
Scale:	1:100

M/V MIRA A
GENERAL ARRANGEMENT incl. containers

Drawing no.: ***JK 336.043.009.xx***

Revision